



Coupe AA'

- GNT 0'31.5 - Ep = 0.30 m
(Piste d'entretien et fond bassin)
- Terre végétale Ep = 0.20m
- Matériaux du site
(Tranchées d'ancrage)


A

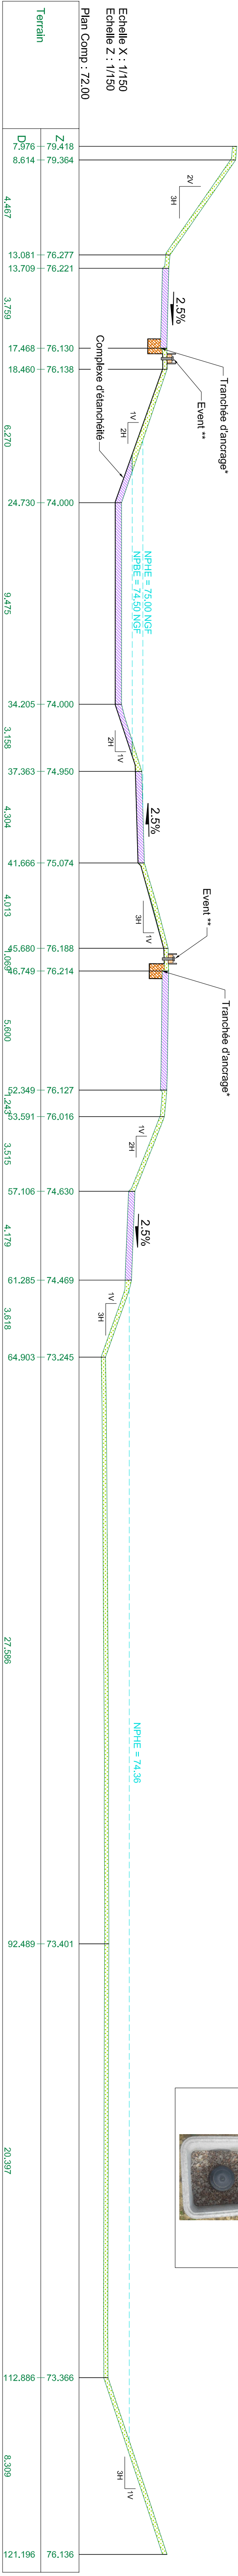


Coupe BB'

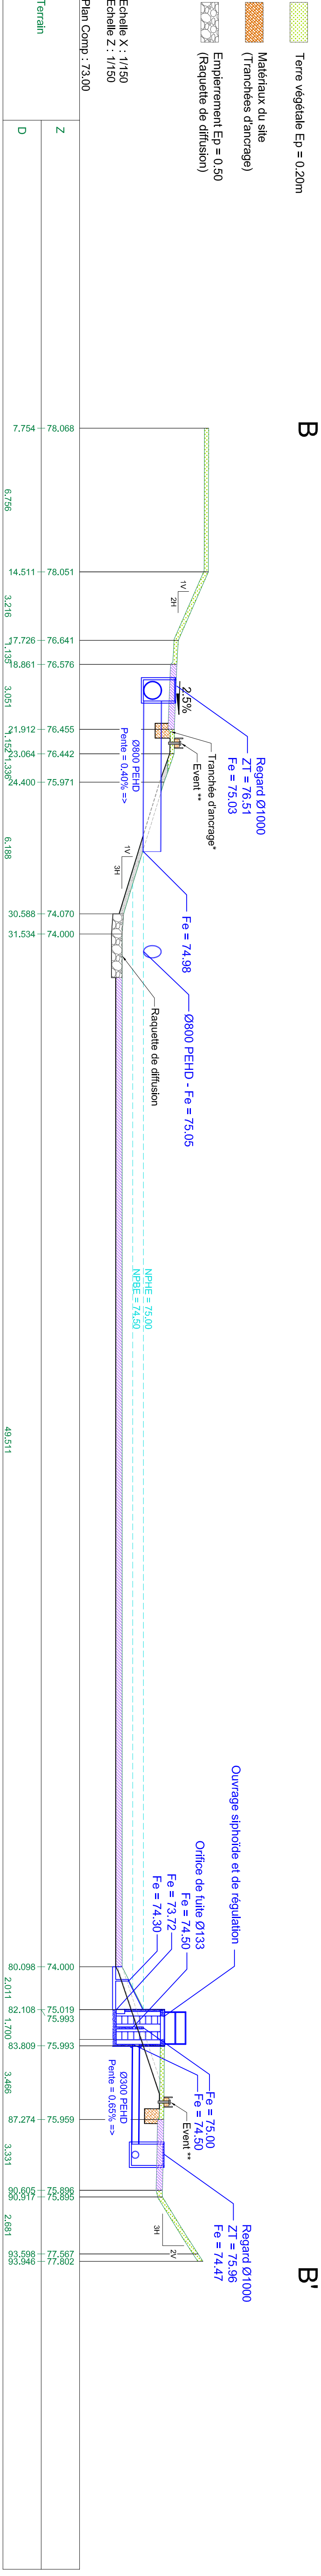

* Détail Event

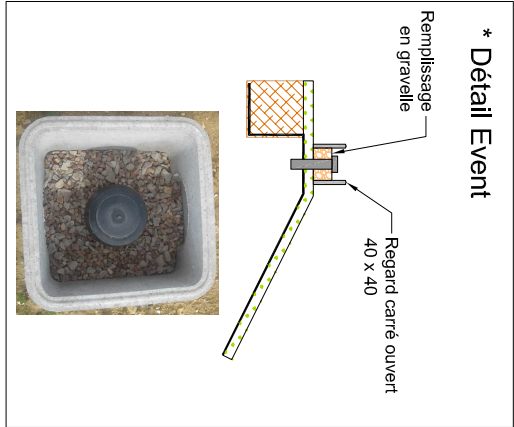

* Détail tranchée d'ancrage

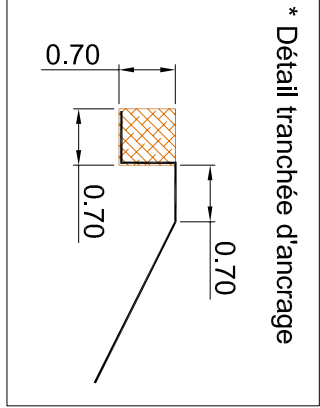


A'

B

B'

- GNT 0'31.5 - Ep = 0.30 m
(Piste d'entretien et fond bassin)
- Terre végétale Ep = 0.20m
- Matériaux du site
(Tranchées d'ancrage)
- Empiement Ep = 0.50
(Raquette de diffusion)

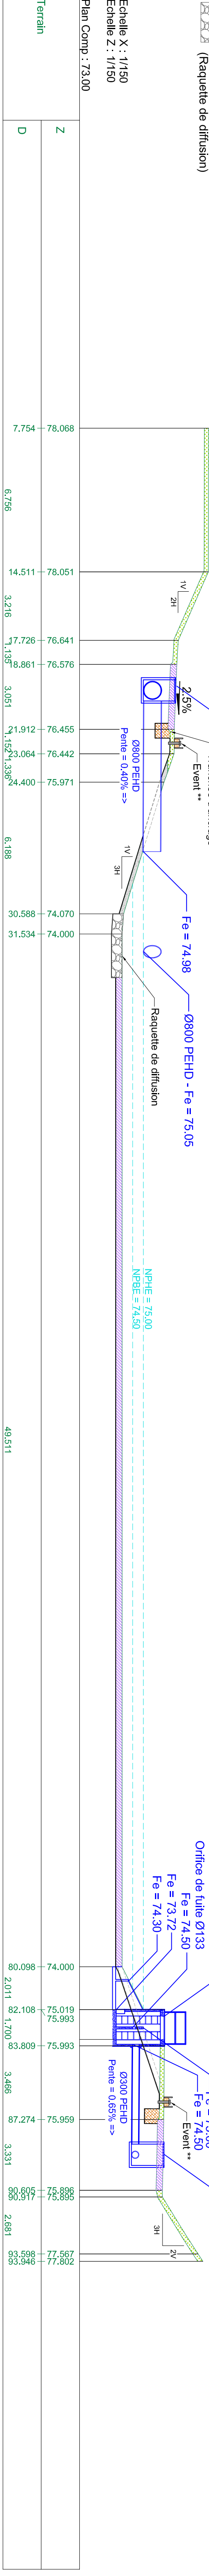

Maître d'Ouvrage

DREAU Haute Normandie
de l'Environnement
et de la Mer
2 rue Saint Sever
76032 ROUEN

Maître d'œuvre

Oréo, Service d'ingénierie Société
de l'Environnement
et de la Mer
Référéntiel FRANCOISE
BP 8114 - 76033 Rouen Cedex 1
76032 ROUEN

Déviaton Sud-Ouest de l'agglomération d'Evreux par la R.N 13



Bretelle d'Arrière-sur Iton, PS6, Mur de soutènement
Travaux de terrassements assainissement, chaussée, ouvrages d'art, équipement et signalisation

PLAN DE RECOLLEMENT Bassin 2TER et Noue d'infiltration - Vue en plan et coupes

EIFFAGE

GENIE CIVIL
6 rue Jean Bostand
BP 142
76142 LE PETIT QUEVILLY CEDEX
Tél.: 02.35.58.82.19
Fax: 02.32.11.02.19

EIFFAGE

ROUTE
215 route Pierre et
Maire Curie
76650 Petit-Couronne
Tél.: 02.35.66.43.43
Fax: 02.35.64.22.54

EIFFAGE

ENTREPRISE
173 route de Mirville
76210 Bolbec
Tél.: 02.35.31.08.38
Fax: 02.35.31.90.76

EIFFAGE

ENTREPRISE
173 route de Mirville
76210 Bolbec
Tél.: 02.35.31.08.38
Fax: 02.35.31.90.76

EITI

Emetteur

PLA

Type

TER

Transmissio

0839

Numero

A

Int.

CAE

Statut

A	30/04/2019	Modification selon avis MOE n°2041 du 24/04/2019	L.RO	F.WO
O	04/04/2019	Première émission du document	L.RO	F.WO
IND	DATE	NATURE DE LA MODIFICATION	Etabli par	Vérifié par
			UNITE : SANS	FORMAT : A1

