

DÉVIATION SUD-OUEST D'ÉVREUX
SECTION CAMBOLLE (RN 1013) - LES FAYAUX (RD 6154)


DOSSIER DE DEMANDE D'AUTORISATION AU TITRE DES
ARTICLES L.214-1 A L.214-6 DU CODE DE L'ENVIRONNEMENT



ANNEXE 4 : DÉFINITION DU PROJET

4.3. Repérage des impluviums et des bassins de traitement
sur le profil en long

- profil en long de la bretelle du barreau intergiratoire
du 1/2 diffuseur d'Arnières sur Iton

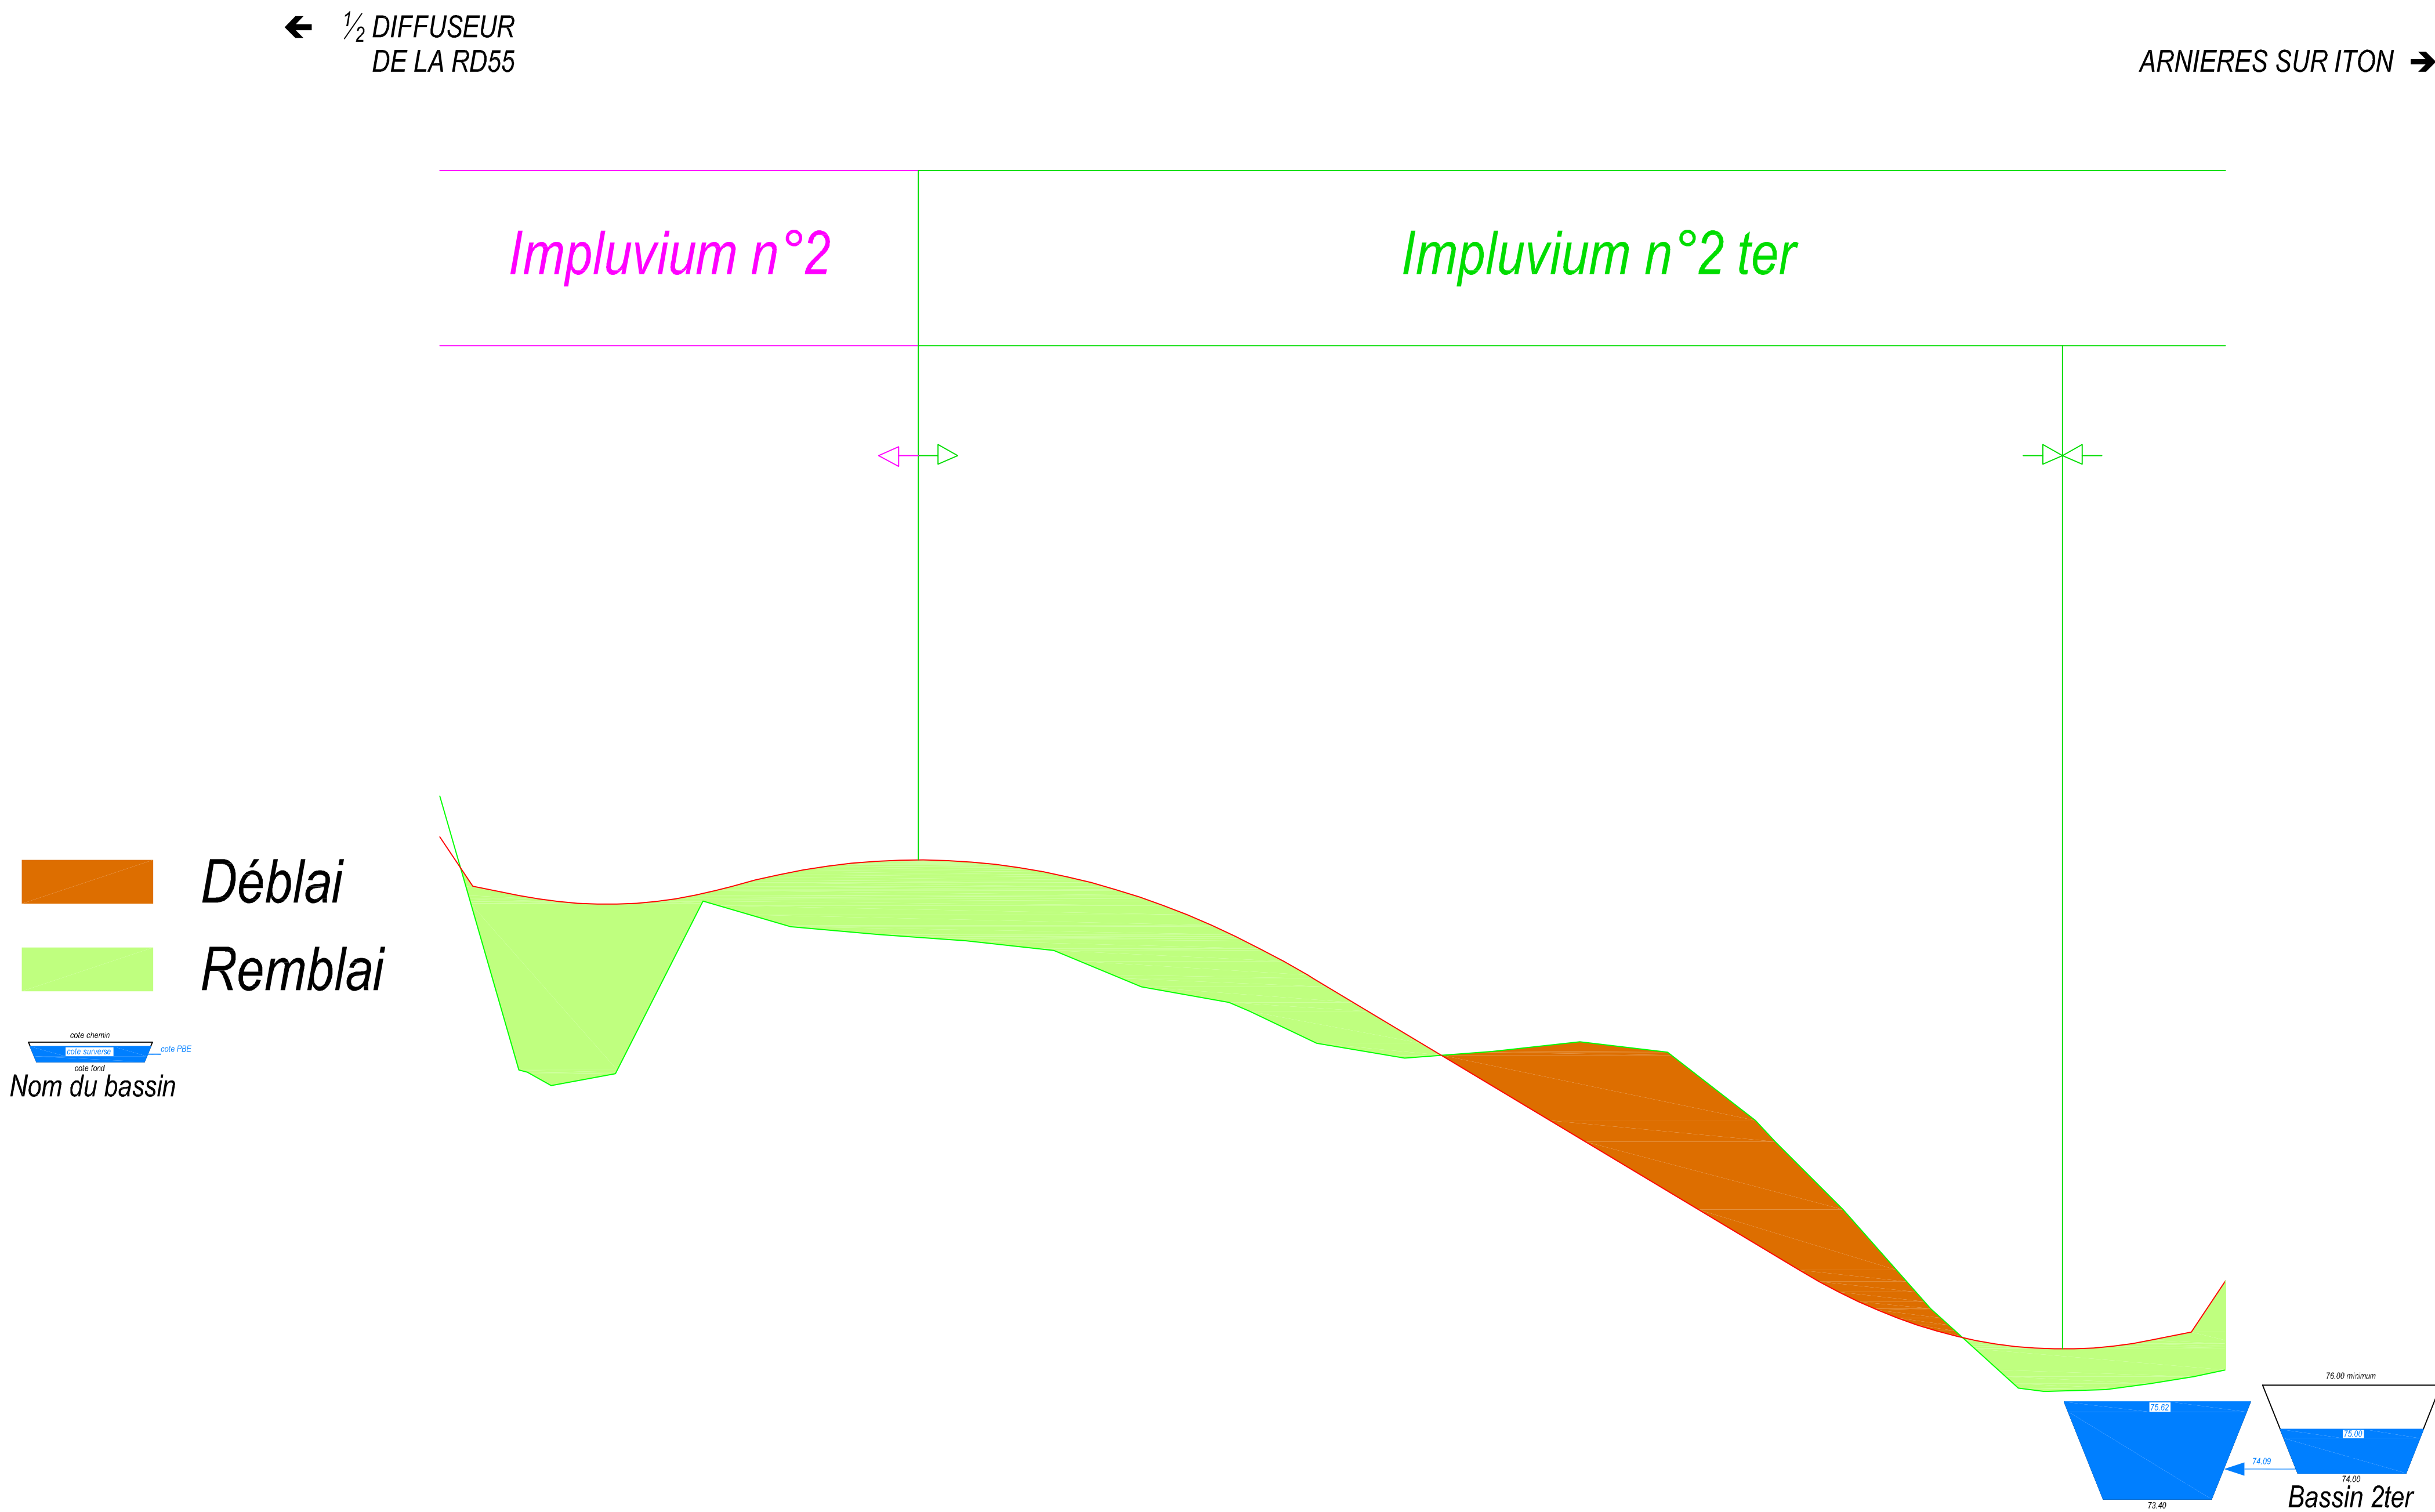

ECHELLE EN S 1/ 1000
ECHELLE EN Z 1/ 100
PLAN DE COMPARAISON

Echelle en 2/100 PLAN DE COMPARAISON																												
---	--	--	--	--	--	--	--	--	--	--	--	--	--	--	--	--	--	--	--	--	--	--	--	--	--	--	--	---	--	--	------------------	--	--	--	--	--	--	--	--	--	--	--	--	--	--	--	--	--	--	--	--	--	--	--	--	--	--	--

LICENCE : 3405